


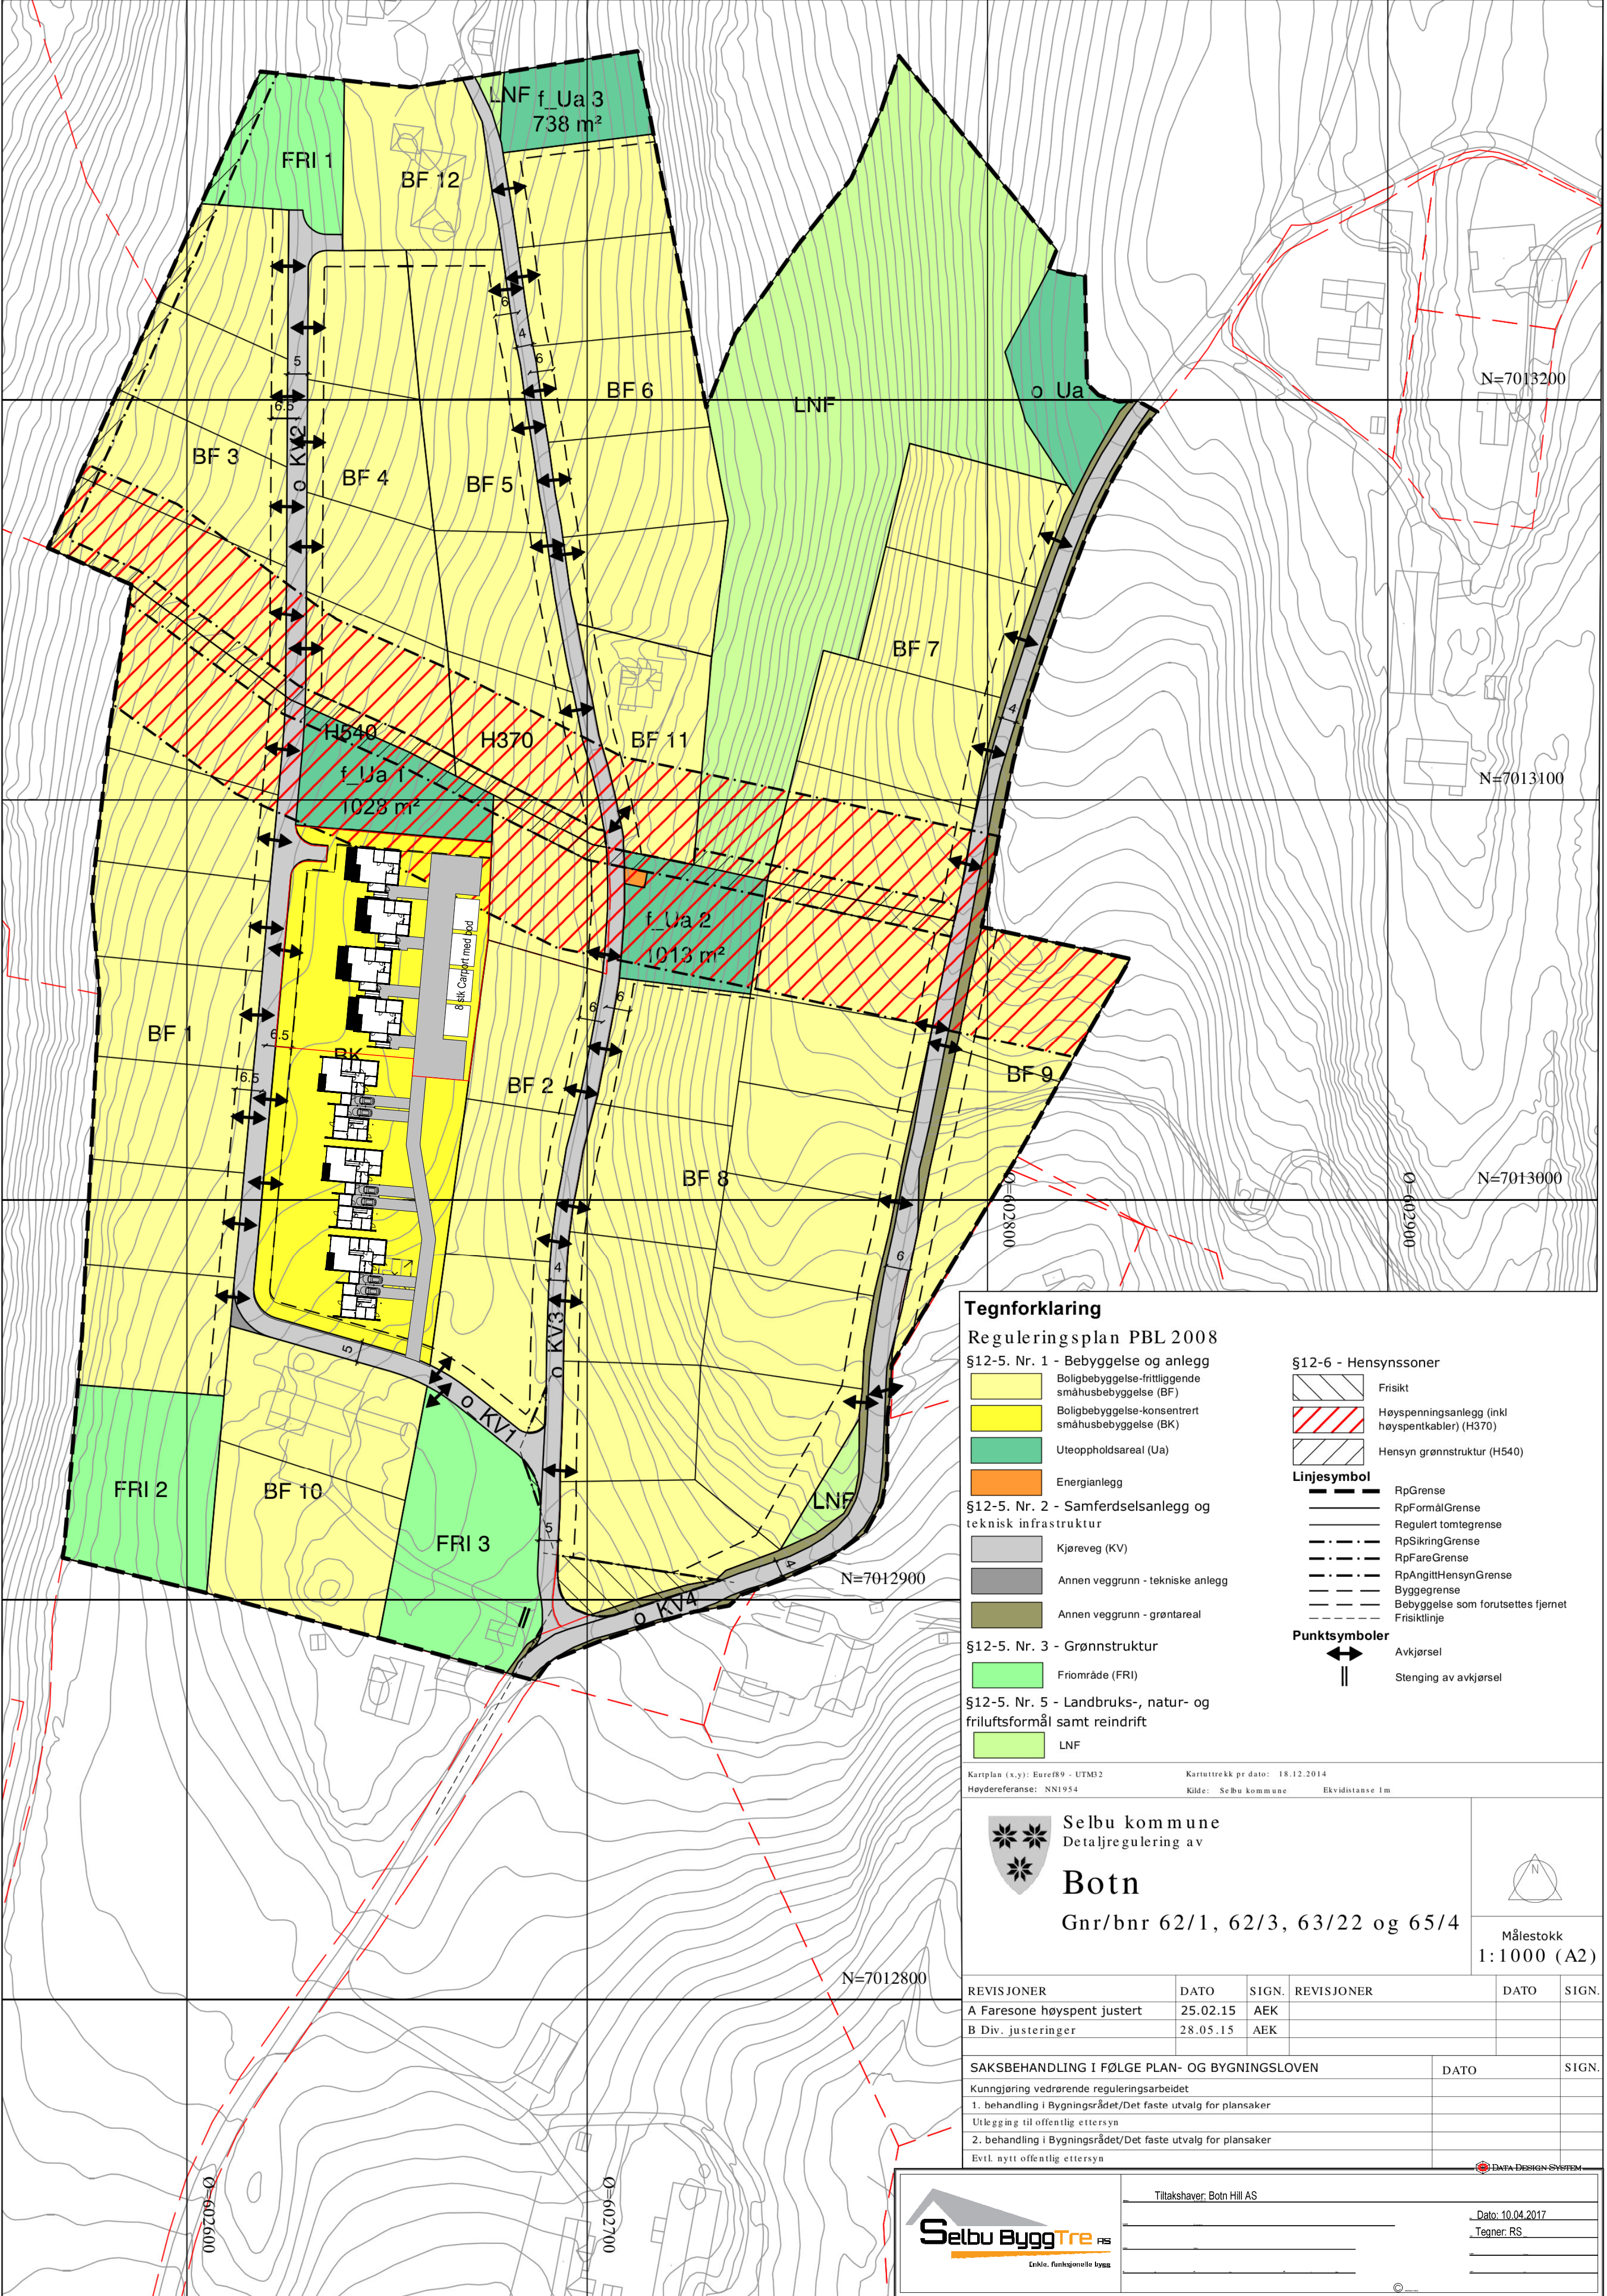

Tegnforklaring

Reguleringsplan PBL 2008

§12-5. Nr. 1 - Bebyggelse og anlegg

- Boligbebyggelse-frittliggende småhusbebyggelse (BF)
- Boligbebyggelse-konsentrert småhusbebyggelse (BK)
- Uteoppholdsareal (Ua)
- Energianlegg

§12-5. Nr. 2 - Samferdselsanlegg og teknisk infrastruktur

- Kjøreveg (KV)
- Annen veggrunn - tekniske anlegg
- Annen veggrunn - grøntareal

§12-5. Nr. 3 - Grønnstruktur

- Frømråde (FRI)

§12-5. Nr. 5 - Landbruks-, natur- og friluftsmål samt reindrift

- LNF

§12-6 - Hensynssoner

- Frisikt
- Høyspenningsanlegg (inkl høyspentkabler) (H370)
- Hensyn grønnstruktur (H540)

Linjesymbol

- RpGrense
- RpFormålGrense
- Regulert tomtegrense
- RpSikringGrense
- RpFareGrense
- RpAngittHensynGrense
- Byggegrense
- Bebyggelse som forutsettes fjernet
- Frisiktlinje

Punktsymboler

- Avkjørsel
- Stenging av avkjørsel

Kartplan (x,y): Euref89 - UTM32 Karttrekk pr dato: 18.12.2014
Høydereferanse: NN1954 Kilde: Selbu kommune Ekvridistans 1m



Selbu kommune
Detaljregulering av

Botn

Gnr/bnr 62/1, 62/3, 63/22 og 65/4



Målestokk
1:1000 (A2)

REVISJONER	DATO	SIGN.	REVISJONER	DATO	SIGN.
A Faresone høyspent justert	25.02.15	AEK			
B Div. justeringer	28.05.15	AEK			
SAKSBEHANDLING I FØLGE PLAN- OG BYGNINGSLOVEN				DATO	SIGN.
Kunngjøring vedrørende reguleringsarbeidet					
1. behandling i Bygningsrådet/Det faste utvalg for plansaker					
Utlekking til offentlig ettersyn					
2. behandling i Bygningsrådet/Det faste utvalg for plansaker					
Evtl. nytt offentlig ettersyn					



Tiltakshaver: Botn Hill AS

Dato: 10.04.2017
Tegner: RS